

# / PRI IHRISKU, POLOMA

## UJACIA M 1:500

### OCHRANNÉ PÁSMA:


- 20 m OD OS
  - 15 m OD OS
  - 15 m OD OS
  - 10 m OD OK
  - 4 m OD OK
  - 3 m OD OK
  - 2 m OD OK
  - 2 m OD OSI
  - 1 m OD OSI
- CESTA III. TRIEDY
  - MIESTNA KOMUNIKÁCIA I. A II. TRIEDY
  - ELEKTRICKÉ VEDENIE VVN
  - ELEKTRICKÉ VEDENIE VN A NN
  - VTL DO DN 200, STL PLYNOVOD
  - KANALIZÁCIA
  - VODOVODNÉ POTRUBIE
  - DIAKOVÝ KÁBEL
  - KÁBELOVÉ VEDENIE VŠETÝCH DRUHOV

### LEGENDA NAVRHOVANÝCH IS

	VEREJNÉ OSVETLENIE
--	--------------------

### LEGENDA EXISTUJÚCICH IS

	KANALIZÁCIA SPLAŠKOVÁ
	KANALIZÁCIA DAŽDOVÁ
	VODOVOD
	VEDENIE VN NADZEMNÉ
	VEDENIE NN NADZEMNÉ
	VEDENIE VN PODZEMNÉ
	VEDENIE NN PODZEMNÉ
	VEREJNÉ OSVETLENIE
	TELEFÓNNE VEDENIE NADZEMNÉ
	TELEFÓNNE VEDENIE PODZEMNÉ
	NTL PLYNOVOD
	STL PLYNOVOD

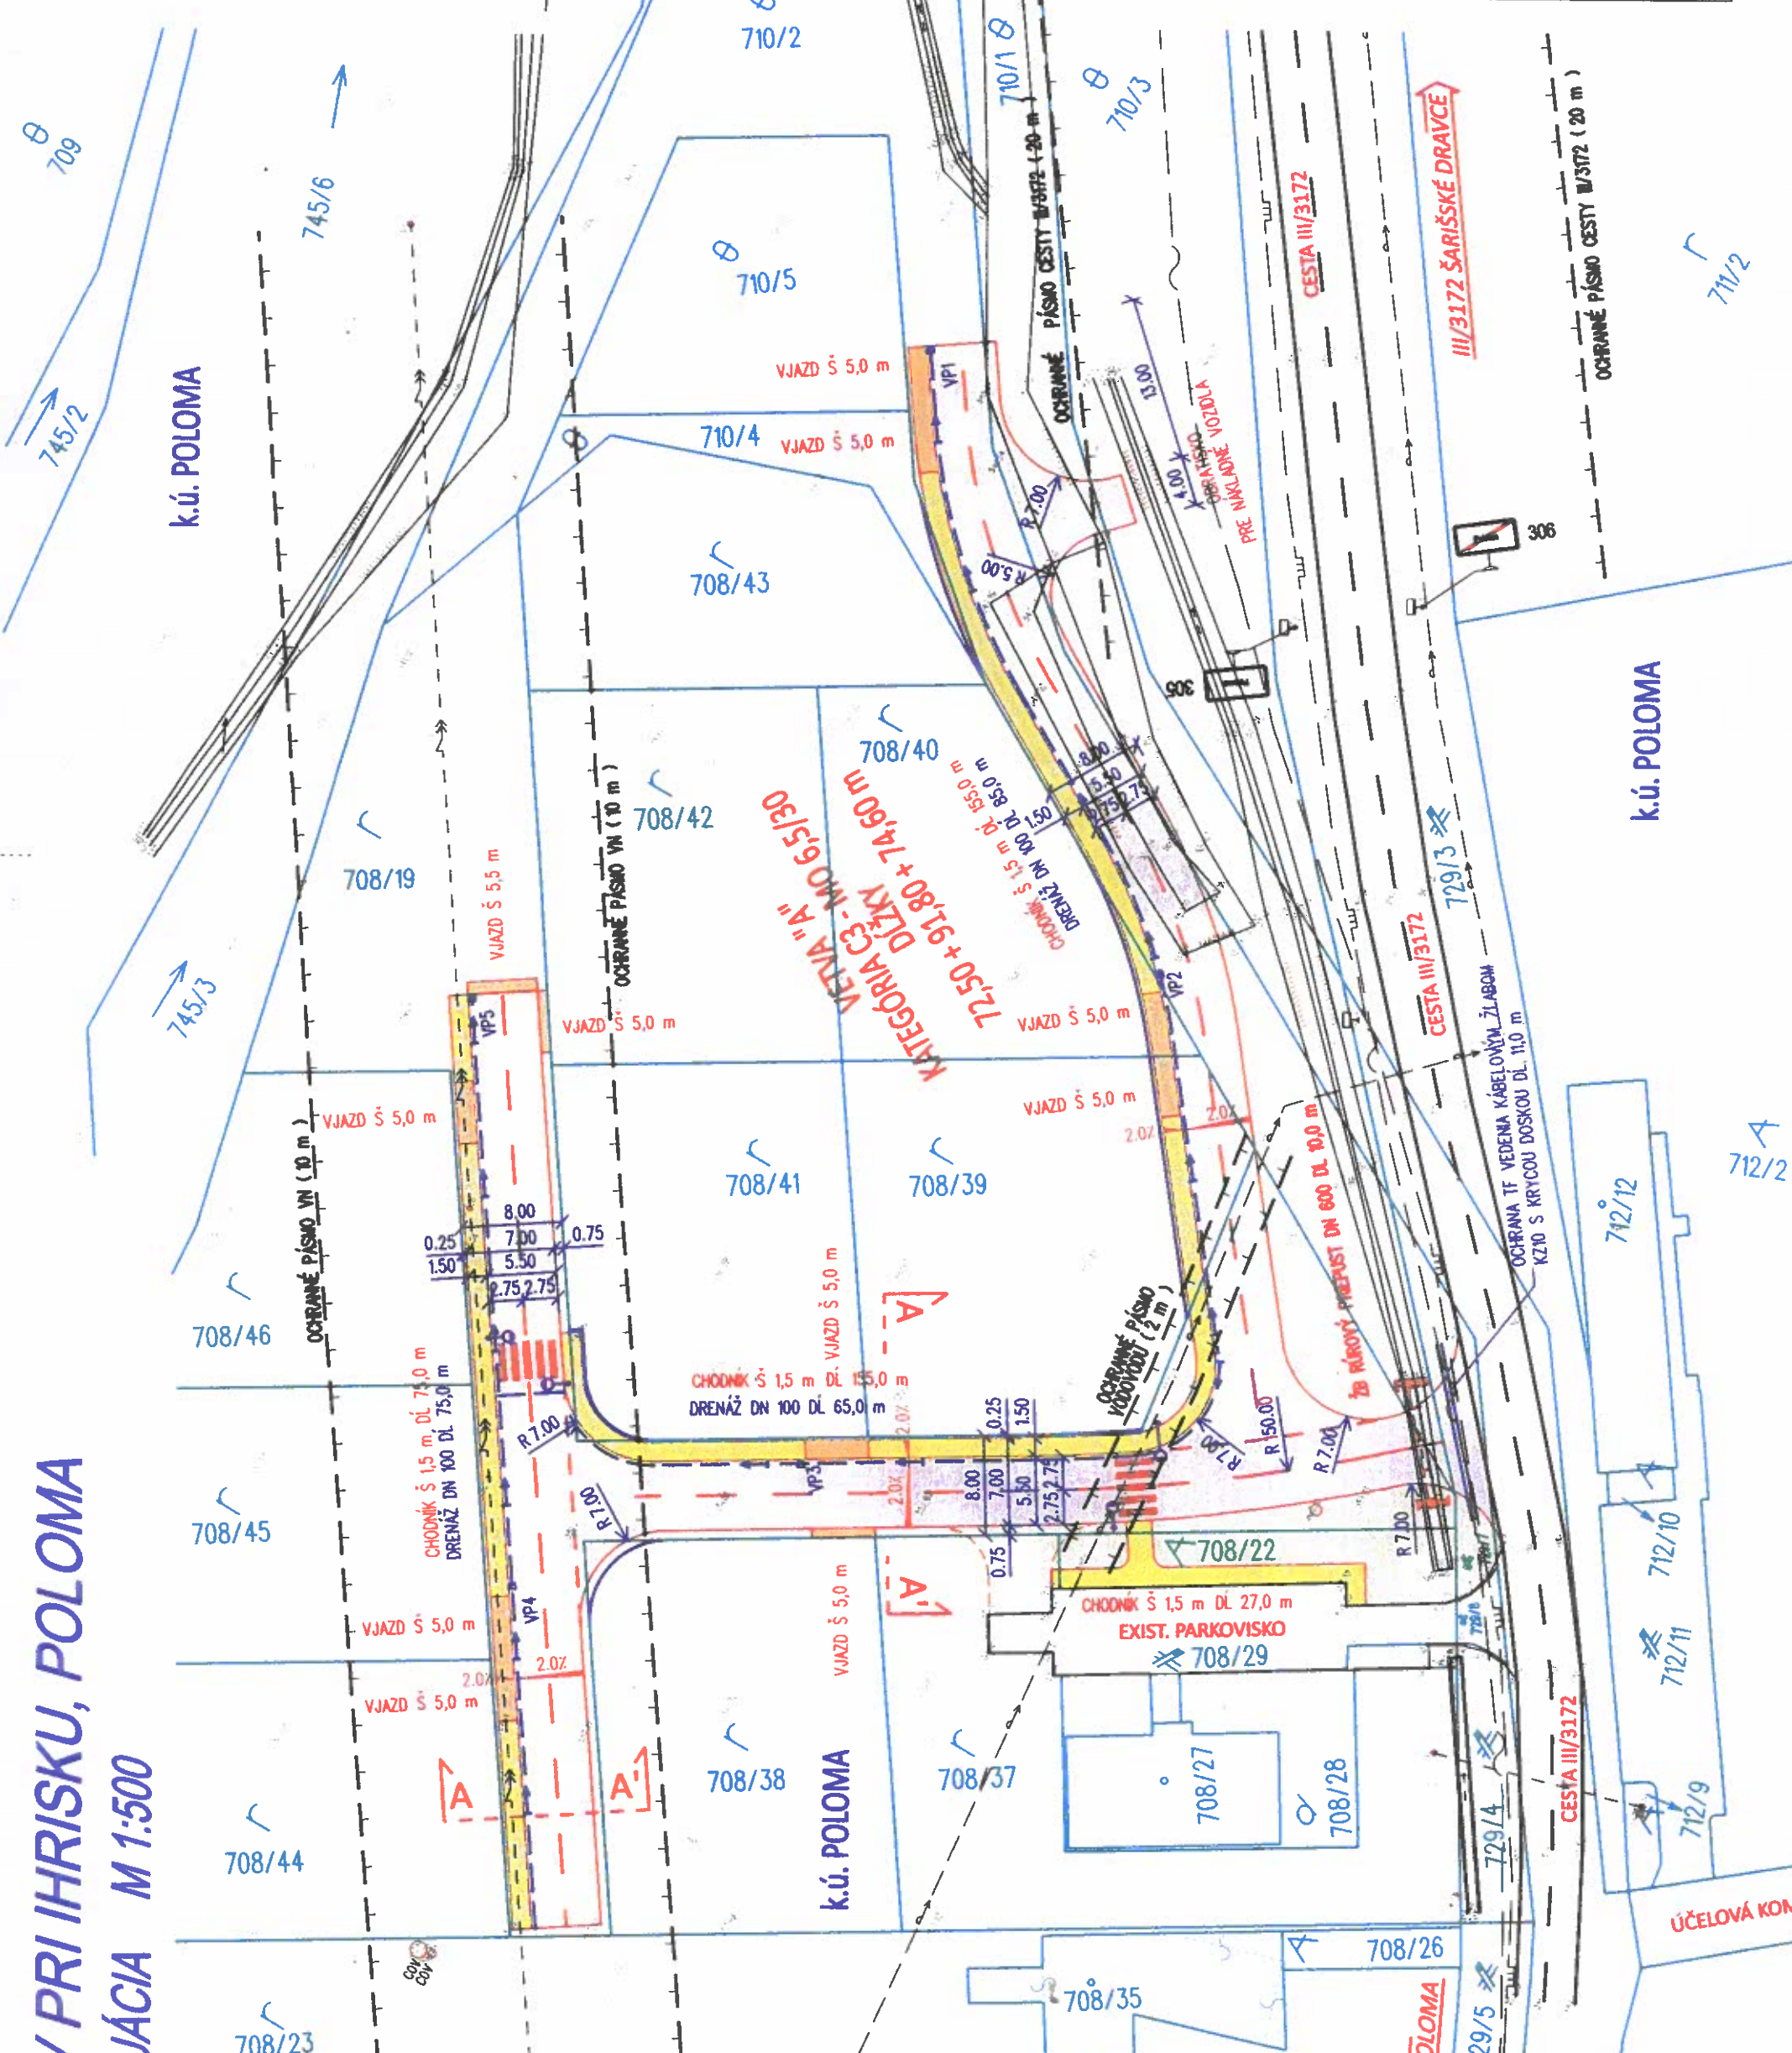

ÚČELOVÁ KOM.