

LEGENDA

STAV	NÁVRH	VÝHĽAD
		HRANICA KATASTRA
		PLOCHY OBČIANSKEJ VYBAVENOSTI
		PLOCHY RODINNÝCH DOMOV
		PLOCHY POLYFUNKCIE - BÝVANIE, OBČIANSKA VYBAVENOSŤ
		PLOCHY REKREÁCIE
		PLOCHY POLYFUNKCIE - BÝVANIE, REKREÁCIA
		PLOCHY ŠPORTU
		VIACÚČELOVÁ ŠPORTOVÁ PLOCHA
		PLOCHY VÝROBY A SKLADOV
		PLOCHY TECHNICKÉJ INFRAŠTRUKTÚRY
		SADY A ZÁHRADY
		KRAJINNÁ ZELEŇ
		VEREJNÁ ZELEŇ
		LÚKY, PASIENKY - TTP
		CINTORÍN
		PLOCHY POĽNOHOSPODÁRSKEJ VÝROBY
		ORNÁ PÔDA
		LES
		CESTA III. TRIEDY
		MIESTNE KOMUNIKÁCIE
		ÚČELOVÁ KOMUNIKÁCIA SPEVNENÁ
		ÚČELOVÁ KOMUNIKÁCIA NESPEVNENÁ
		PEŠIE CHODNÍKY SPEVNENÉ
		TURISTICKÁ TRASA
		AUTOBUSOVÁ ZASTÁVKA
		PARKOVISKO
		ZNAČENÁ CYKLOTRASA
		VODNÉ TOKY
		VODNÉ PLOCHY
		VŤAČIE ÚZEMIE LEVOČSKÉ VRCHY
		ARCHEOLOGICKÁ LOKALITA
		POTENCIÁLNE ZOSUVNÉ ÚZEMIA
		OCHRANNÉ PÁSMA
		HRANICA ZASTAVANÉHO ÚZEMIA
		VN. EL. VEDENIE VZDUŠNÉ
		TRAFOSTANICA
		PRÍVODNÝ VODOVODNÝ RAD
		VODOJEM
		ZASAKOVACIE PÁSY
		SPĽAŠKOVÁ KANALIZÁCIA
		STL PLYNOVOD
		CENTRUM OBCE
		JEDNOSMERNÁ KOMUNIKÁCIA


VEREJNOPROSPEŠNÉ STAVBY:

- A-1 OBECNÝ ÚRAD
- A-2 MATERSKÁ ŠKOLA
- A-3 ZÁKLADNÁ ŠKOLA
- A-4 ŠPORTOVÉ A DETSKÉ IHRISKÁ
- A-5 DOM SMŮTKU
- A-6 CINTORÍN
- A-7 HASIČSKÁ ZBRJOJNICA
- A-8 VYHLADKOVÁ VEŽA
- A-9 DENNÝ STACIONÁR
- A-10 VEREJNÉ PRIESTRANSTVÁ
- A-11 OBECNÉ NAJOMNÉ BYTY
- A-12 ŠPORTOVO - REKREAČNÝ AREÁL /INVESTÍCIA OBCE/
- B-1 CESTA III. TRIEDY
- B-2 CHODNÍKY PRI CESTE III. TRIEDY
- B-3 MIESTNE KOMUNIKÁCIE
- B-4 AUTOBUSOVÉ ZASTÁVKY
- B-5 ÚČELOVÉ KOMUNIKÁCIE
- B-6 VEREJNÉ PARKOVISKÁ
- B-7 CYKLOTRASY
- B-8 TURISTICKÉ TRASY
- C-1 VODOJEM
- C-2 OBECNÝ VODOVOD
- C-3 VEREJNÁ SPĽAŠKOVÁ KANALIZÁCIA
- C-4 VIACÚČELOVÁ VODNÁ NÁDRŽ NA POTOKU GODOŠA
- C-5 ÚPRAVA VODNÝCH TOKOV, PREHRÁDZKY
- C-6 VÝSTAVBA ZACHYTŇNÝCH RIGOLOV, ODVODŇOVACÍCH PRIEKOP A ZASAKOVACÍCH PÁSOV NA DAŽDOVE VODY
- C-7 KOMPOSTOVISKO A ZBERNÝ DVOR

VEREJNOPROSPEŠNÉ OPATRENIA:

- D-1 VÝSADBA KRAJINNEJ, SPRIEVODNEJ A OCHRANNEJ ZELENÉ

- ① OBECNÝ ÚRAD, KULTURNÝ DOM
- ② HOSTINEC, ROZLIČNÝ TOVAR
- ③ ZÁKLADNÁ ŠKOLA, MATERSKÁ ŠKOLA
- ④ KOSTOL
- ⑤ DOM SMŮTKU
- ⑥ FUTBALOVÉ IHRISKO
- ⑦ HASIČSKÁ ZBRJOJNICA
- ⑧ OBECNÉ NAJOMNÉ BYTY
- ⑨ VYHLADKOVÁ VEŽA
- ⑩ DENNÝ STACIONÁR
- ⑪ ŠPORTOVO - REKREAČNÝ AREÁL
- ⑫ CHATOVÁ OSADA

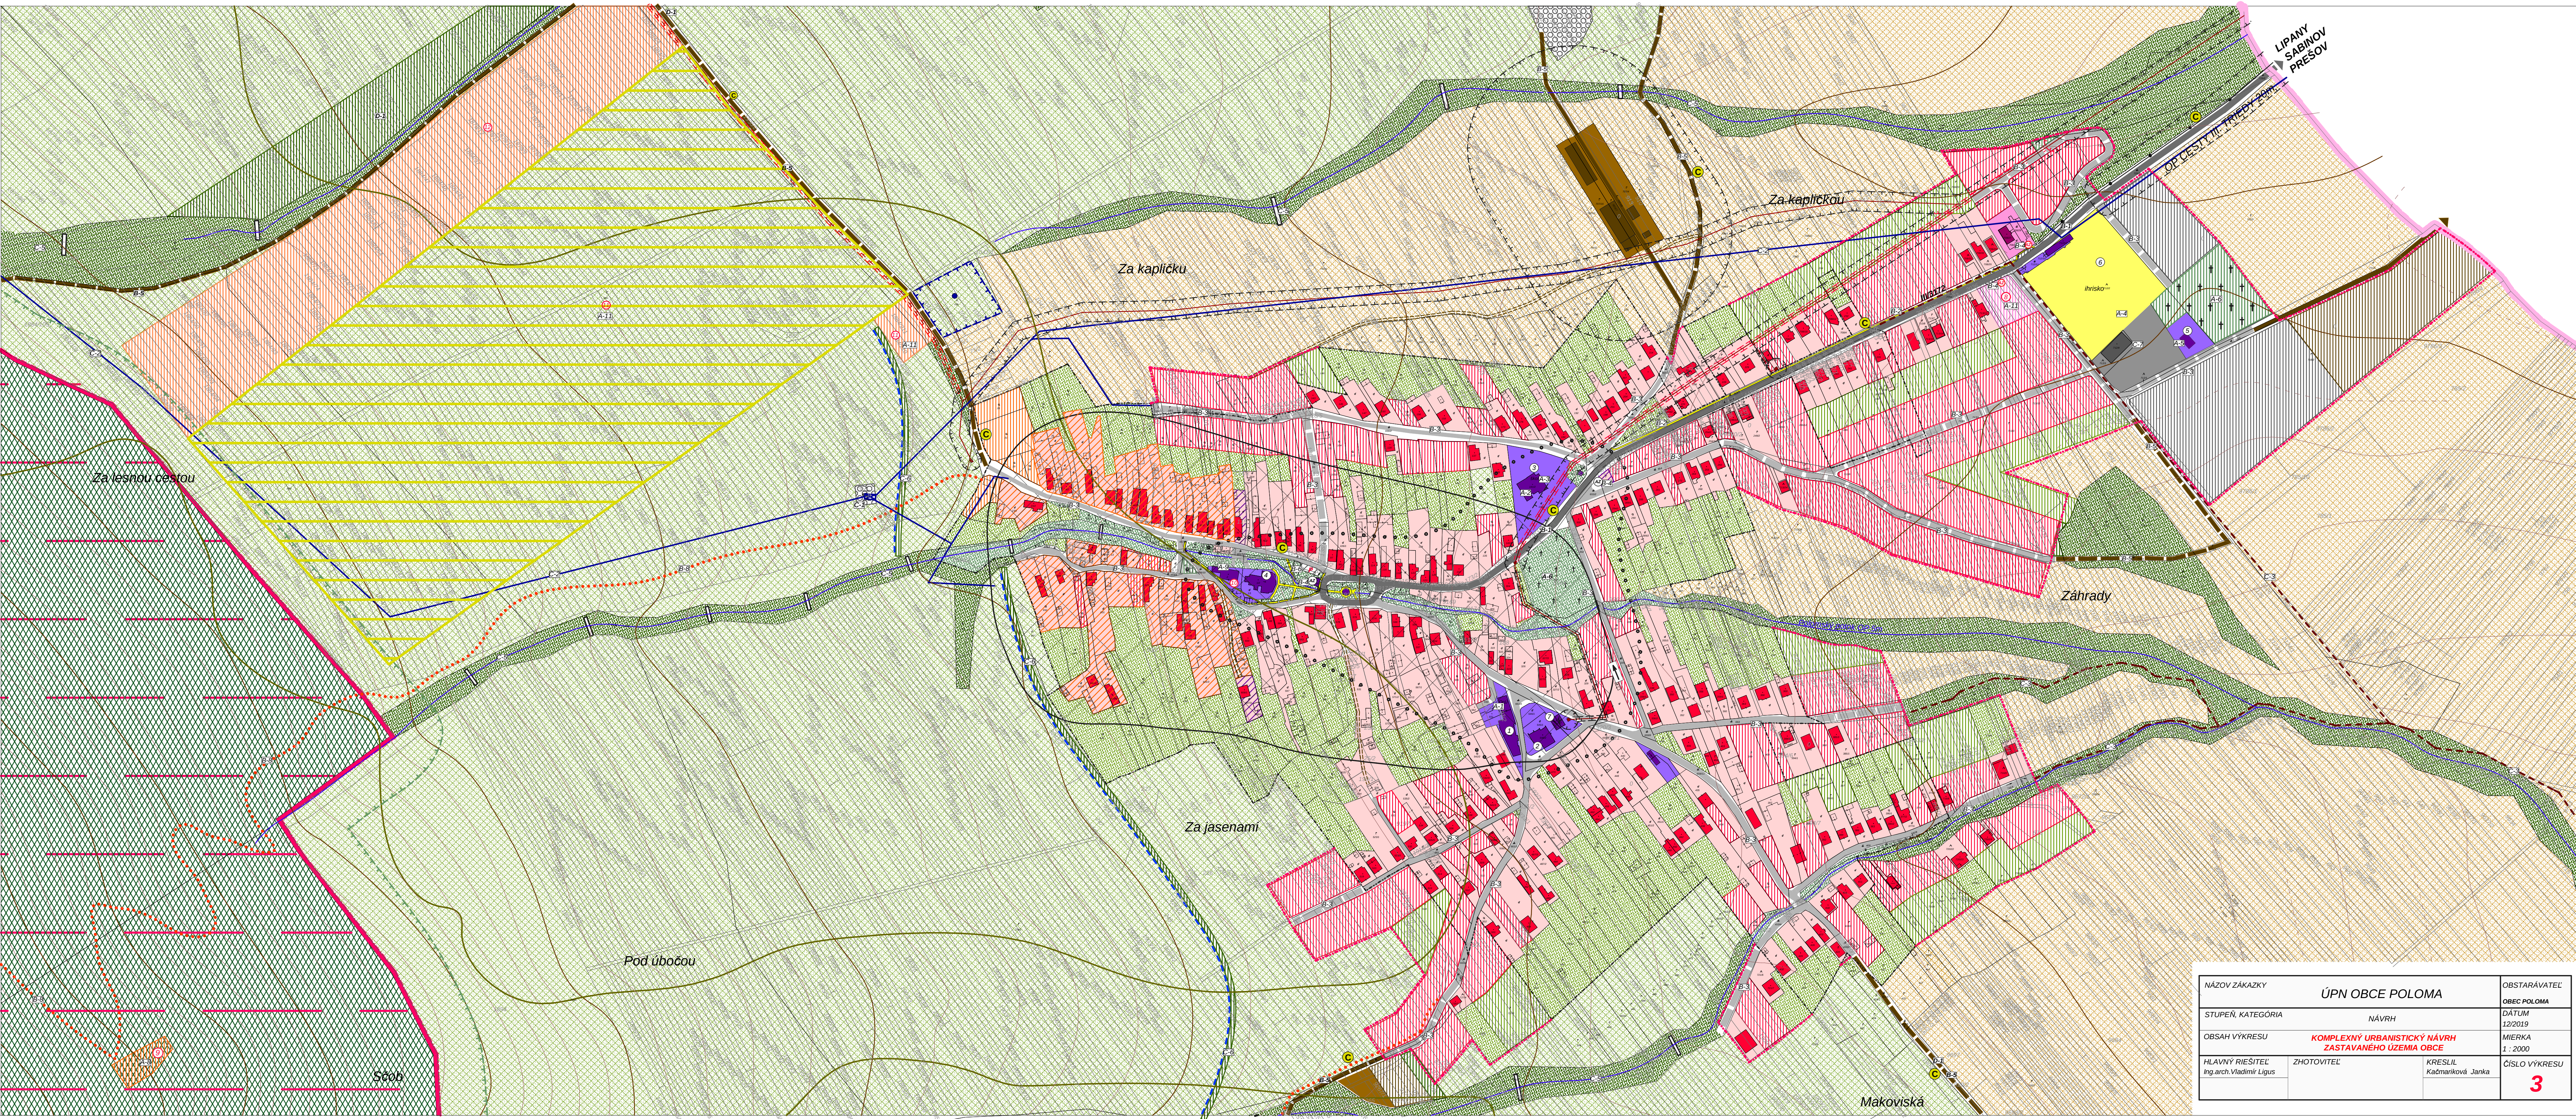

NÁZOV ZÁKAŽKY	ÚPN OBCE POLOMA	OBSTARÁVATEĽ
STUPEŇ, KATEGÓRIA	NÁVRH	OBEC POLOMA
OBSAH VÝKRESU	KOMPLEXNÝ URBANISTICKÝ NÁVRH ZASTAVANÉHO ÚZEMIA OBCE	DÁTUM 12/2019
HLAVNÝ RIŠITEĽ Ing.arch. Vladimír Lígus	ZHOTOVITEĽ KRESLIL Kadmoniková Janka	MIERKA 1:2000
		ČÍSLO VÝKRESU 3