
POLOMA

ÚZEMNÝ PLÁN OBCE

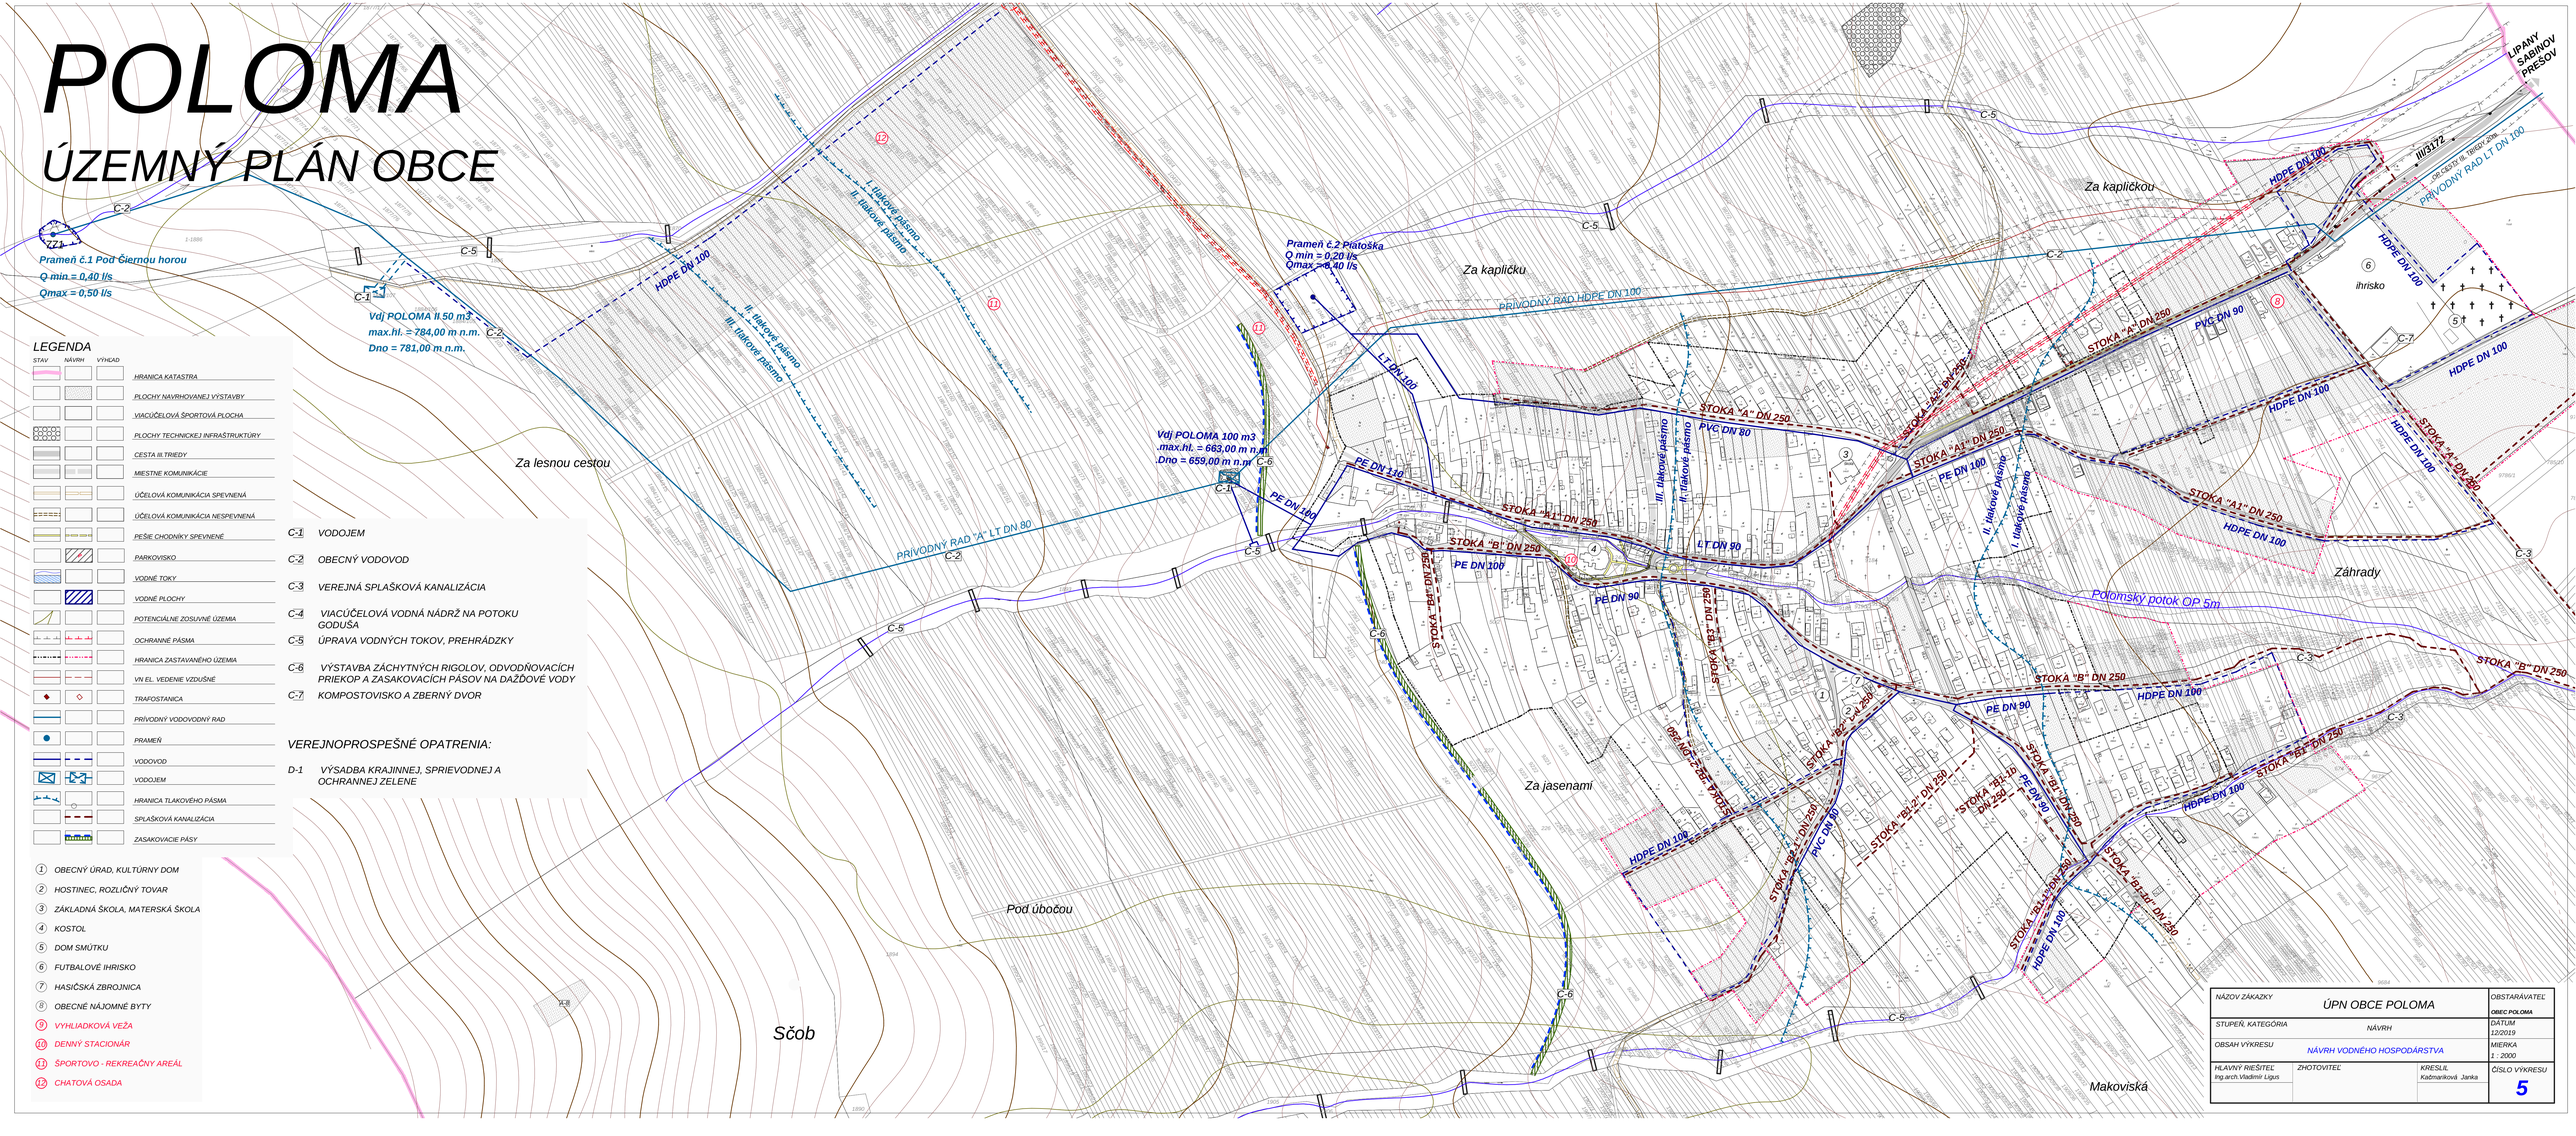

LEGENDA

STAV	NÁVRH	VÝHĽAD	
			HRANICA KATASTRA
			PLOCHY NAVRHOVANEJ VÝSTAVBY
			VIACÚČELOVÁ ŠPORTOVÁ PLOCHA
			PLOCHY TECHNICKEJ INFRAŠTRUKTÚRY
			CESTA III. TRIEDY
			MIESTNE KOMUNIKÁCIE
			ÚČELOVÁ KOMUNIKÁCIA SPEVNENÁ
			ÚČELOVÁ KOMUNIKÁCIA NESPEVNENÁ
			PEŠIE CHODNÍKY SPEVNENÉ
			PARKOVISKO
			VODNÉ TOKY
			VODNÉ PLOCHY
			POTENCIÁLNE ZOSUVNÉ ÚZEMIA
			OCHRANNÉ PÁSMA
			HRANICA ZASTAVANÉHO ÚZEMIA
			VN EL. VEDENIE VZDUŠNÉ
			TRAFOSTANICA
			PRÍVODNÝ VODOVODNÝ RAD
			PRAMEŇ
			VODOVOD
			VODOJEM
			HRANICA TLAKOVÉHO PÁSMA
			SPLAŠKOVÁ KANALIZÁCIA
			ZASAKOVACIE PÁSY

- C-1 VODOJEM
- C-2 OBECNÝ VODOVOD
- C-3 VEREJNÁ SPLAŠKOVÁ KANALIZÁCIA
- C-4 VIACÚČELOVÁ VODNÁ NÁDRŽ NA POTOKU GODUŠA
- C-5 ÚPRAVA VODNÝCH TOKOV, PREHRÁDZKY
- C-6 VÝSTAVBA ZÁCHYTNÝCH RIGOLOV, ODVODŇOVACÍCH PRIEKOP A ZASAKOVACÍCH PÁSOV NA DAŽĎOVÉ VODY
- C-7 KOMPOSTOVISKO A ZBERNÝ DVOR

VEREJNOPROSPEŠNÉ OPATRENIA:

- D-1 VÝSADBA KRAJINNEJ, SPRIEVODNEJ A OCHRANNEJ ZELENE

1. OBECNÝ ÚRAD, KULTÚRNY DOM
2. HOSTINEC, ROZLIČNÝ TOVAR
3. ZÁKLADNÁ ŠKOLA, MATERSKÁ ŠKOLA
4. KOSTOL
5. DOM SMÚTKU
6. FUTBALOVÉ IHRISKO
7. HASIČSKÁ ZBROJNICA
8. OBECNÉ NÁJOMNÉ BYTY
9. VYHLIADKOVÁ VEŽA
10. DENNÝ STACIONÁR
11. ŠPORTOVO - REKREAČNÝ AREÁL
12. CHATOVÁ OSADA

NÁZOV ZÁKAZKY	ÚPN OBCE POLOMA		OBSTARÁVATEĽ OBEC POLOMA
STUPEŇ, KATEGÓRIA	NÁVRH		DÁTUM 12/2019
OBSAH VÝKRESU	NÁVRH VODNÉHO HOSPODÁRSTVA		MIERKA 1 : 2000
HLAVNÝ RIEŠITEĽ Ing.arch.Vladimír Ligus	ZHOTOVITEĽ	KRESLIL Kadnarárková Janka	ČÍSLO VÝKRESU 5